

ZAKŁAD DIAGNOSTYKI OBRAZOWEJ
w Sosnowcu
WPLYNEŁO
5/12/14. 6/11/2013

1000996305



Adres do korespondencji:

TAURON Dystrybucja S.A.
Oddział w Będzinie
ul. Małobądzka 141, 42-500 Będzin
tel.: +48 32 766 10 00
fax: +48 32 266 33 07
bedzin@tauron-dystrybucja.pl

Będzin, dn. 2013-12-02

Nr warunków: WP/111571/2013/O07R02

TD/07/DS/SR/MW/1001/.....

BARCODE: 1000826017

**Samodzielny Publiczny
ZOZ Zakład Diagnostyki
Obrazowej**

**ul. Medyków Pl. 2
41-200 SOSNOWIEC**

WARUNKI PRZYŁĄCZENIA

Wnioskodawca:

**Samodzielny Publiczny ZOZ Zakład Diagnostyki Obrazowej
ul. Medyków Pl. 2
41-200 SOSNOWIEC**

Obiekt: Zakład Opieki Zdrowotnej

Adres przyłączanego obiektu: ul. Medyków Pl. 2
41-200 Sosnowiec

Niniejszym potwierdzamy złożenie wniosku o określenie warunków przyłączenia w dniu: 2013-10-11.
Odpowiadając na wniosek z dnia 2013-08-30, informujemy, że zapewniamy przyłączenie do sieci
OSD i dostawę energii elektrycznej o całkowitej mocy przyłączeniowej:

Przyłączy 1: **800 kW** dla zasilania podstawowego,
na poniższych warunkach.

IA. Wymagania techniczne - przyłączy 1 (zasilanie podstawowe)

1. Miejsce przyłączenia: rozdzielnia 20 kV w stacji 20/0,4 kV Szpital Górniczy.
2. a) Miejsce dostarczania energii elektrycznej: zaciski prądowe głowicy kablowej w polu nr 10 (sekcja nr 2) w rozdzielni 20 kV w stacji 20/0,4 kV Szpital Górniczy, w kierunku instalacji Odbiorcy.
b) Miejsce rozgraniczenia własności urządzeń elektroenergetycznych: zaciski prądowe głowicy kablowej w polu nr 10 (sekcja nr 2) w rozdzielni 20 kV w stacji 20/0,4 kV Szpital Górniczy, w kierunku instalacji Odbiorcy (głowica kablowa własności Odbiorcy).
3. Przyłączenie obiektu do sieci wymaga:
 - a) w zakresie przyłącza:
 - nie wymaga budowy przyłącza przez TAURON Dystrybucja S.A.,
 - b) w zakresie sieci:
 - nie wymaga rozbudowy sieci przez TAURON Dystrybucja S.A.,
 - c) w zakresie przyłączanych urządzeń, instalacji Wnioskodawcy:
 - budowy stacji transformatorowej zgodnie z potrzebami,
 - budowy linii kablowej SN od miejsca rozgraniczenia własności urządzeń elektroenergetycznych do stacji Wnioskodawcy.
4. Układ pomiarowo-rozliczeniowy na napięciu 20 kV:
 - a) rodzaj układu: pośredni,
 - b) miejsce zainstalowania: w stacji Wnioskodawcy.

TAURON Dystrybucja S.A.
ul. Jasnogórska 11, 31-358 Kraków
tel.: +48 12 261 10 00
fax: +48 12 261 10 01
kontakt@tauron-dystrybucja.pl

Sąd Rejonowy dla Krakowa – Śródmieście
XI Wydział Gospodarczy Krajowego Rejestru Sądowego
KRS: 0000073321, NIP: 6110202860, REGON: 230179216
Kapitał zakładowy (wpłacony): 511.974.935,12 zł

www.tauron-dystrybucja.pl

5. Do obliczeń przyjąć:
 - a) prąd zwarcia 3-faz: 6,78 kA i czas trwania zwarcia: 0,8 s,
 - b) prąd zwarcia doziemnego: 550 A i czas jego trwania: 0,4 s.
6. Wymagany stopień skompensowania mocy bierniej, $\tan \varphi \leq 0,4$.
7. Sieć SN (20 kV) pracuje w układzie: z punktem neutralnym uziemionym przez rezystor.

II. Określa się następujące dopuszczalne czasy trwania przerw:

- a) czas trwania jednorazowej przerwy, tj. całkowitej, jednoczesnej przerwy w zasilaniu wszystkich miejsc dostarczania, nie przekraczający:
 - dla przerwy planowanej – 16 godz.,
 - przerwy nieplanowanej – 24 godz.;
- b) łączny czas trwania przerw w ciągu roku, stanowiący sumę czasów trwania przerw jednorazowych, tj. całkowitych jednoczesnych przerw w zasilaniu wszystkich miejsc dostarczania, nie przekraczający:
 - przerw planowanych – 35 godz.,
 - przerw nieplanowanych – 48 godz.

III. Termin ważności niniejszych warunków 2 lata od dnia ich doręczenia.

W przypadku zawarcia umowy o przyłączenie termin ważności niniejszych warunków przyłączenia wydłuża się na okres ważności umowy o przyłączenie.

IV. Informacje dodatkowe

1. Instalację przyłączanego obiektu od miejsca rozgraniczenia własności urządzeń elektroenergetycznych Wnioskodawca winien wykonać we własnym zakresie, zgodnie z obowiązującymi przepisami i normami.
2. Przyłączane przez Wnioskodawcę urządzenia nie mogą wprowadzać do sieci lub instalacji innych odbiorców zakłóceń o poziomie wyższym niż dopuszczalne, określone w przepisach (np. wahania napięcia lub odkształcenia jego przebiegu).
3. Dopuszczalny poziom zmienności parametrów technicznych energii elektrycznej: parametry techniczne w miejscu dostarczania energii elektrycznej winny być zgodne z aktualnie obowiązującymi przepisami – Rozporządzenie Ministra Gospodarki z dnia 04 maja 2007r. w sprawie szczegółowych warunków funkcjonowania systemu elektroenergetycznego (Dz. U. z 2007r. Nr 93, poz. 623, z późn. zm.).
4. OSD zrealizuje zakres inwestycji określony w warunkach przyłączenia do miejsca rozgraniczenia własności urządzeń elektroenergetycznych, po wcześniejszym zawarciu przez Wnioskodawcę umowy o przyłączenie do sieci, co wynika z Ustawy z dnia 10 kwietnia 1997r. Prawo energetyczne (tekst jednolity Dz. U. z 2012r. poz. 1059 wraz z późniejszymi zmianami i rozporządzeniami wykonawczymi), zwanej dalej ustawą „Prawo Energetyczne”.
5. Grupa taryfowa zostanie ustalona, w oparciu o obowiązującą Taryfę, przed podpisaniem umowy kompleksowej lub umowy o świadczenie usług dystrybucji.
6. Na cały zakres inwestycji określony w warunkach przyłączenia wymagane jest opracowanie i uzgodnienie z OSD projektu wymaganego Ustawą Prawo Budowlane oraz Projektu Wykonawczego.
7. Przed przystąpieniem do projektowania, szczegóły dotyczące niniejszych warunków przyłączenia projektant winien uzgodnić z Rejonem Dystrybucji Sosnowiec.
8. Określony w warunkach przyłączenia sposób zasilania nie zapewnia bezprzerwowej dostawy energii elektrycznej. Urządzenia wymagające zasilania bezprzerwowego należy zaopatrzyć we własne, niezależne źródło energii, podłączone w sposób uniemożliwiający podanie napięcia do sieci przedsiębiorstwa energetycznego.
9. Warunki przyłączenia zostały określone dla standardowych parametrów energii elektrycznej określonych w ustawie Prawo energetyczne.
10. W przypadku kolizji projektowanego obiektu z istniejącymi urządzeniami elektroenergetycznymi, Wnioskodawca winien zwrócić się do Rejonu Dystrybucji Sosnowiec z wnioskiem o określenie warunków przebudowy tych urządzeń.
11. OSD oświadcza, że po zawarciu umowy o przyłączenie oraz spełnieniu przez Wnioskodawcę postanowień niniejszych warunków przyłączenia i po wykonaniu niezbędnych urządzeń elektroenergetycznych, których realizacja nastąpi na podstawie zawartej między stronami umowy o przyłączenie – zapewnia dostawę energii elektrycznej na zasadach określonych we właściwych przepisach. Niniejsze oświadczenie jest oświadczeniem, o którym mowa w art. 7 ust. 14 ustawy

Prawo Energetyczne i art. 34 ust. 3 pkt. 3a ustawy z dnia 7 lipca 1994r. Prawo budowlane (tekst jednolity Dz. U. z 2010 Nr 243, poz. 1623 wraz z późniejszymi zmianami) i winno być traktowane jako przyrzeczenie zawarcia umowy o przyłączenie do sieci elektroenergetycznej, o której mowa w art. 61 ust. 5 ustawy z dnia 27 marca 2003r. o planowaniu i zagospodarowaniu przestrzennym (Dz. U. z 2012 r. poz.647 wraz z późniejszymi zmianami).

12. Podmioty zaliczane do grup przyłączeniowych I-III i VI, przyłączone bezpośrednio do sieci o napięciu znamionowym wyższym niż 1 kV, opracowują instrukcję współpracy ruchowej posiadanych urządzeń, instalacji i sieci, z uwzględnieniem warunków określonych w instrukcji opracowanej dla sieci, do której te podmioty są przyłączone - „Instrukcja Ruchu i Eksploatacji Sieci Dystrybucyjnej” jest dostępna na stronie internetowej www.tauron-dystrybucja.pl.
13. Wnioskodawca zobowiązany jest zgłosić pisemnie w OSD każdy posiadany agregat prądotwórczy oraz uzgodnić warunki połączenia agregatu z zasilaną instalacją. Połączenie to winno być wykonane w sposób wykluczający pracę równoległą agregatu z siecią dystrybucyjną oraz możliwość podania napięcia na sieć dystrybucyjną.
14. Warunki przyłączenia określono dla III grupy przyłączeniowej.
15. W sprawie Instrukcji współpracy projektowanych urządzeń elektroenergetycznych z siecią dystrybucyjną TAURON Dystrybucja S.A. należy kontaktować się z naszym Działem Dyspozycji Ruchu.

W załączeniu przesyłamy projekt umowy o przyłączenie.

Przygotował: Wilczek Marcin
Grupa: O07R00

Załączniki:

Zał. nr 1 - informacje dla zawarcia umowy o przyłączenie

Zał. nr 2 - projekt umowy o przyłączenie

K/o:


1 x SR (Oddział w Będzinie),

1 x RD2.

TAURON Dystrybucja S.A.

Oddział w Będzinie

p.o. Kierownik Wydziału Rozwoju i Przyłączeń

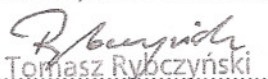

Tomasz Rybczyński
(OSD)

KERG: 616-200/2011
 Województwo: ?i?skie
 Jedn. Adm. Sosnowiec
 Jedn. Ewid. Sosnowiec
 Obręb: 0009

MAPA SYTUACYJNO - WYSOKOŚCIOWA DO CELÓW PROJEKTOWYCH SKALA 1 : 500

cja mapy zasadniczej: 531.224.011, .012, .013.2, .014.1
 *kt : ul. Medyków, dz. 5,6,7

DO CELÓW PROJEKTOWYCH (SHA) AKTUALNA W ZAKRESIE KOŁOREM FOLETOWYM NA DZIEŃ 08.03.2011:
 WYŁĄCZA SIĘ ISTNIEJĄCA W TERENIE INNYCH NIE WSKAZANYCH NA MNIEJSZEJ MAPIE ELEMENTÓW UZBROJENIA TERENU,
 NIE BYŁY ZGŁOSZONE DO INNIERIZACJI LUB O KTORZYCH BIAK JEST INFORMACJA W INSTYTUCJACH BRANŻOWYCH
 Z ODŁAZEK WNIETLOWO ORIENTACJONE NA PODSTAWIE MAPY EMIENICJONEJ W SKALI 1 : 1000.

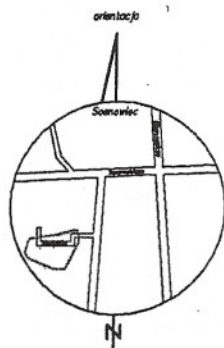

DATA: 17.03.2011r.
 KS.ROB. 104/11
 WYKONAWCA:

Legenda:
 linia wodociągowa
 linia kanalizacyjna
 linia energetyczna
 linia telekomunikacyjna
 linia granicy działek

URZĄD MIEJSKI W Sosnowcu
 WYDZIAŁ GEODEZJI I KARTOGRAFII
 POWIATOWY ZASÓB GEODEZJNY I KARTOGRAFICZNY
 W obszarze oznaczonym linią
 dokonano aktualizacji treści mapy zasadniczej. Dokumenty
 z pomiaru uzupełniającego przyniesiono do zasobu powiatowego
 w dniu 17.03.2011r.
 i zrewidencjonowano pod nr 016/2011r.
 Niniejsza mapa może służyć do celów projektowych. Projekt
 wewnętrzne obiekty budowlane wymagające pozwolenia na budowę,
 podlegają wytyczeniu i linienizacji powyższymi liniami, przy
 jednoczesnym uprawnieniu do wytyczenia linii granicznych
 Sosnowiec, dnia 11-03-2011r.

Z UPOWIĄZNIEŃ PRZYZNANYCH
 wykonawcy zgodnie z zakresem
 obowiązków z zakresu

KIEROWNIK BIURA

mgr inż. Piotr Łabuzek


WYKONAWCA:

mgr inż. Piotr Łabuzek
 geodeta uprawniony nr 19667

JP-geo mgr inż. Piotr Łabuzek
 32-090 Libiąż, ul. Kwiatowa 12
 tel. 691-524-558
 NIP 628-205-13-64 REGON 120597166

wersja I
 wersja II (wymagane
 warunki
 decyzja)

Odcinek linii kablowej SN 20kV podlegający wymianie
 stn. YHAKXS 3x1x240/20kV wymieniany na XRUHAKXS 3x1x240/20kV)

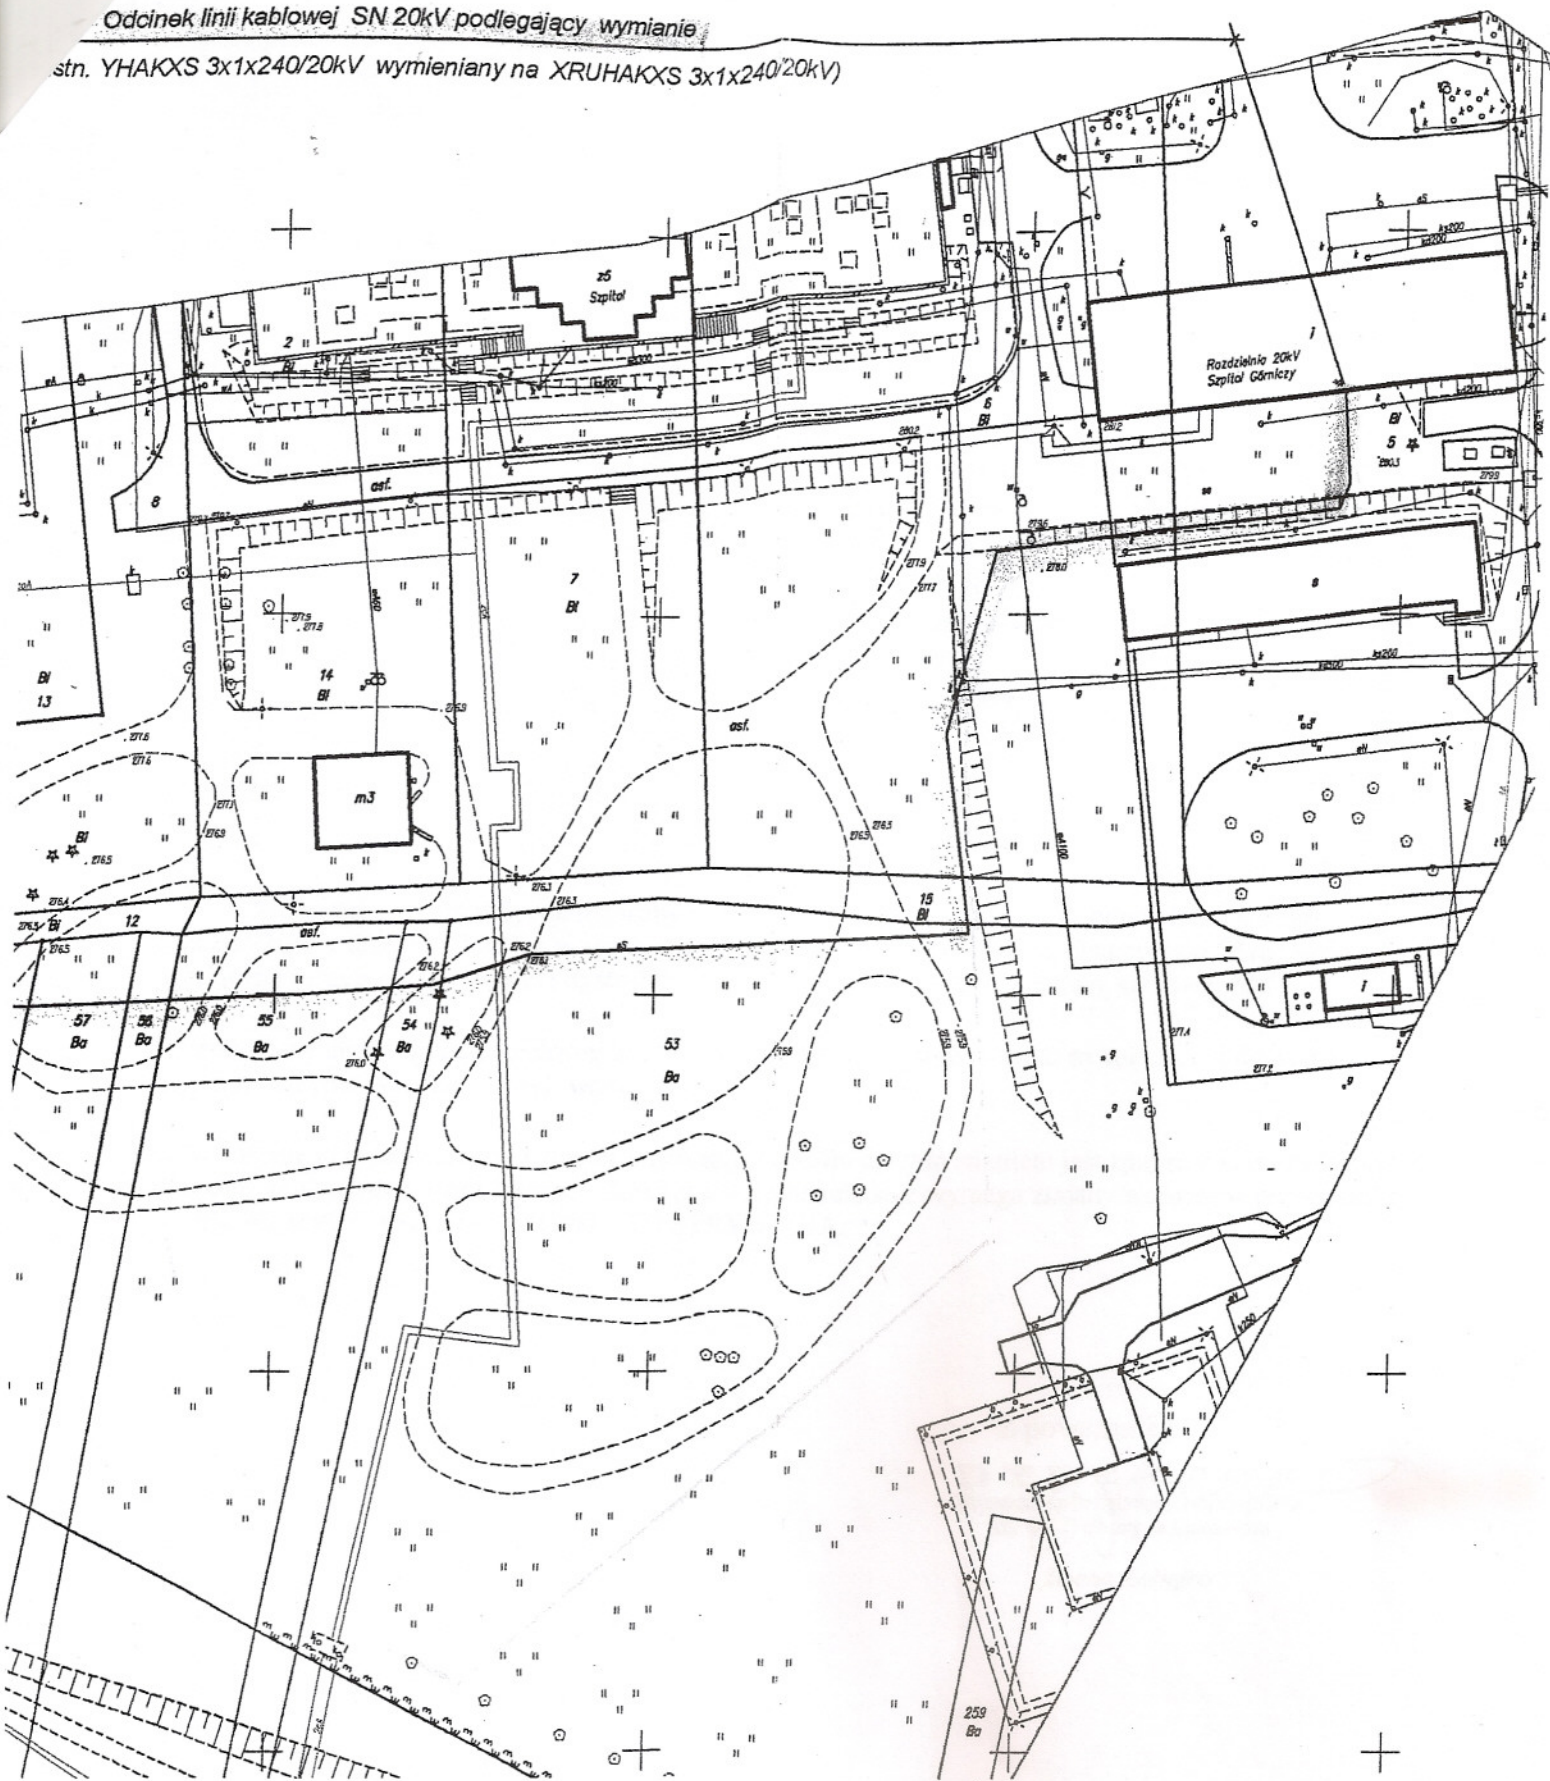

Odcinek: Remont linii kablowej SN 20kV relacji: "Węzeł Pogoń" - stacja 20/0,4kV "Szpital Gómiczy"		Tytuł rysunku: Projekt Zagospodarowanie Terenu	
Inwestor: Enlon S.A. Oddział w Będzinie Kraków, ul. Małobądzka 141		Imię i Nazwisko: mgr inż. JERZY HALEK	
Skala: 1:1000		Data: 02.2019	
Faza: PW		Nr projektu: PP-2012	
Branża: Elektryczna		Podpis: mgr inż. JERZY HALEK	
Pracownia Projektowa Z.W.S.E. Kraków S.A. ul. Pachosńskiego 9 31-223 Kraków		Nr projektu: PP-2012	

*miana
 miejsce in-*